



6. 施設配置及び構造のイメージ
(1) 計画平面図

相島漁港 平面図

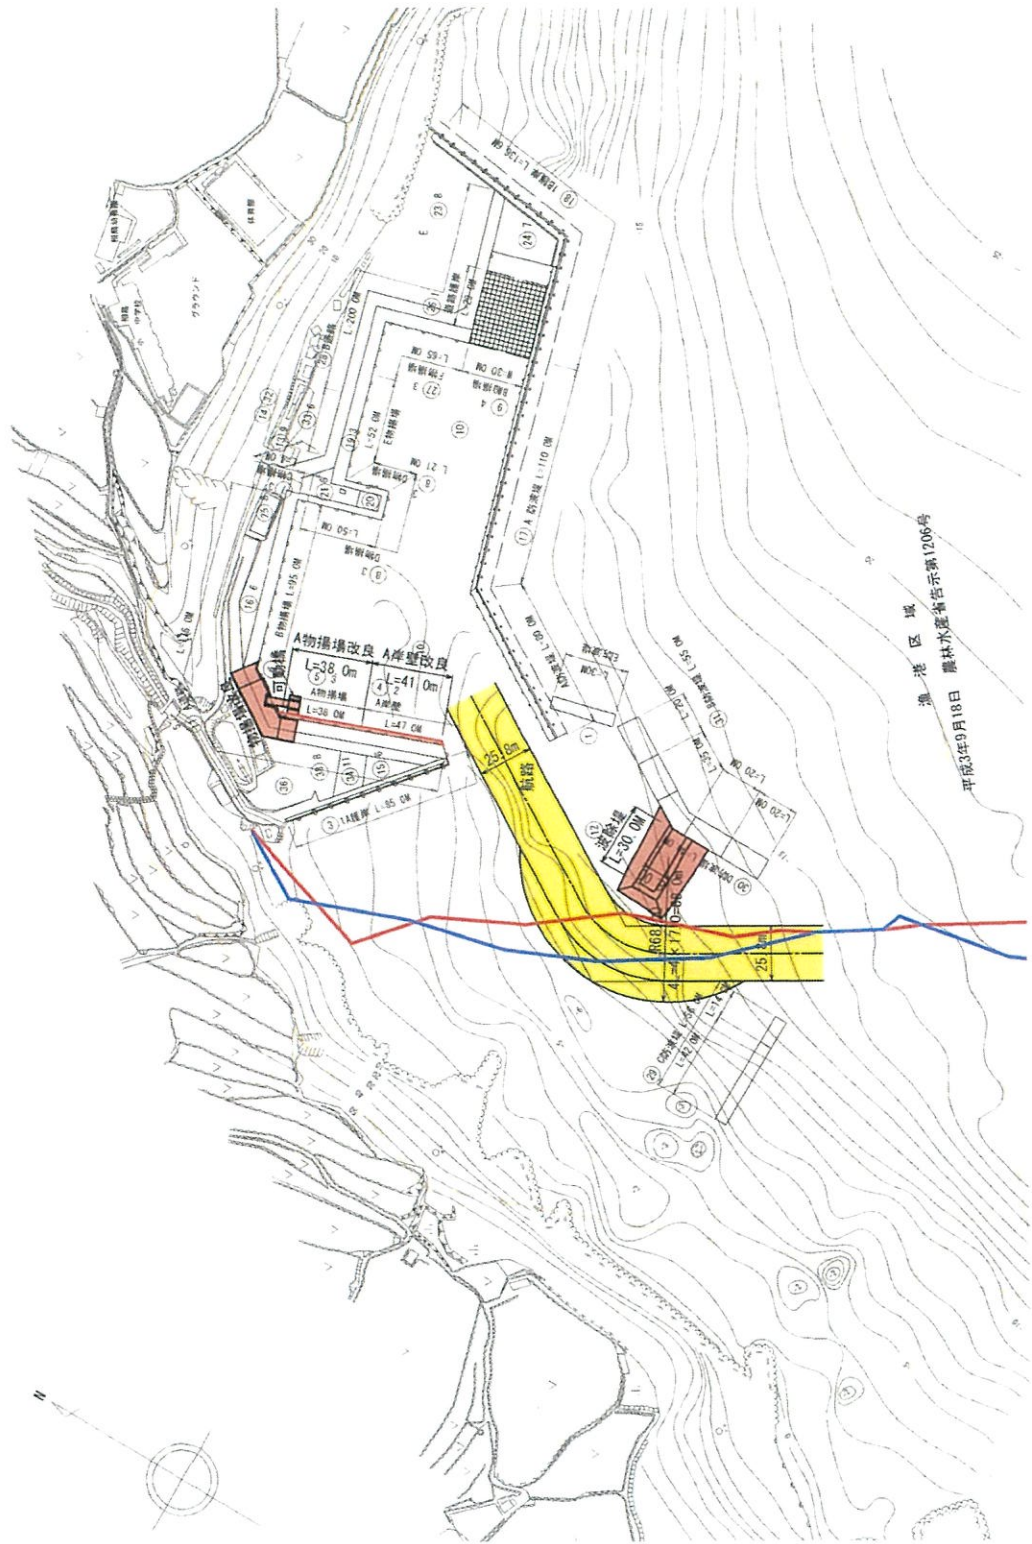


漁港区域
平成3年9月18日 農林水産省告示第1206号

相島漁港整備事業 全体平面図 $S=1:500$ 1/1000

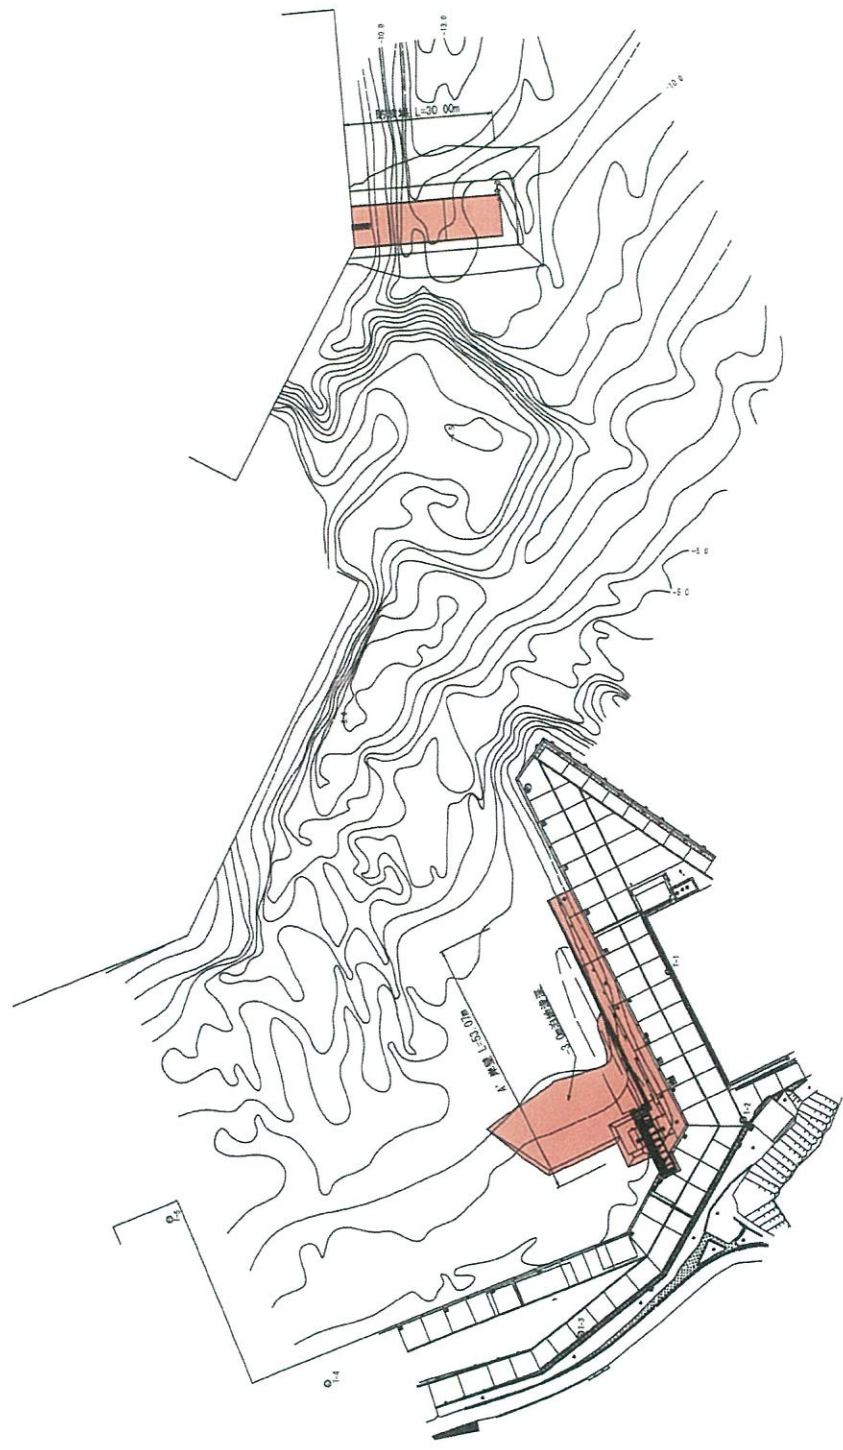


工事名	相島漁港整備事業		
図面名	全体平面図		
縮尺	1:500	図面番号	/
製作者名	山口県 萩市 農林水産部 水産課		


S=1:50 U:m

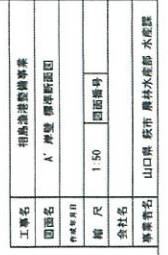

可動橋設置部平面図 S=1/200


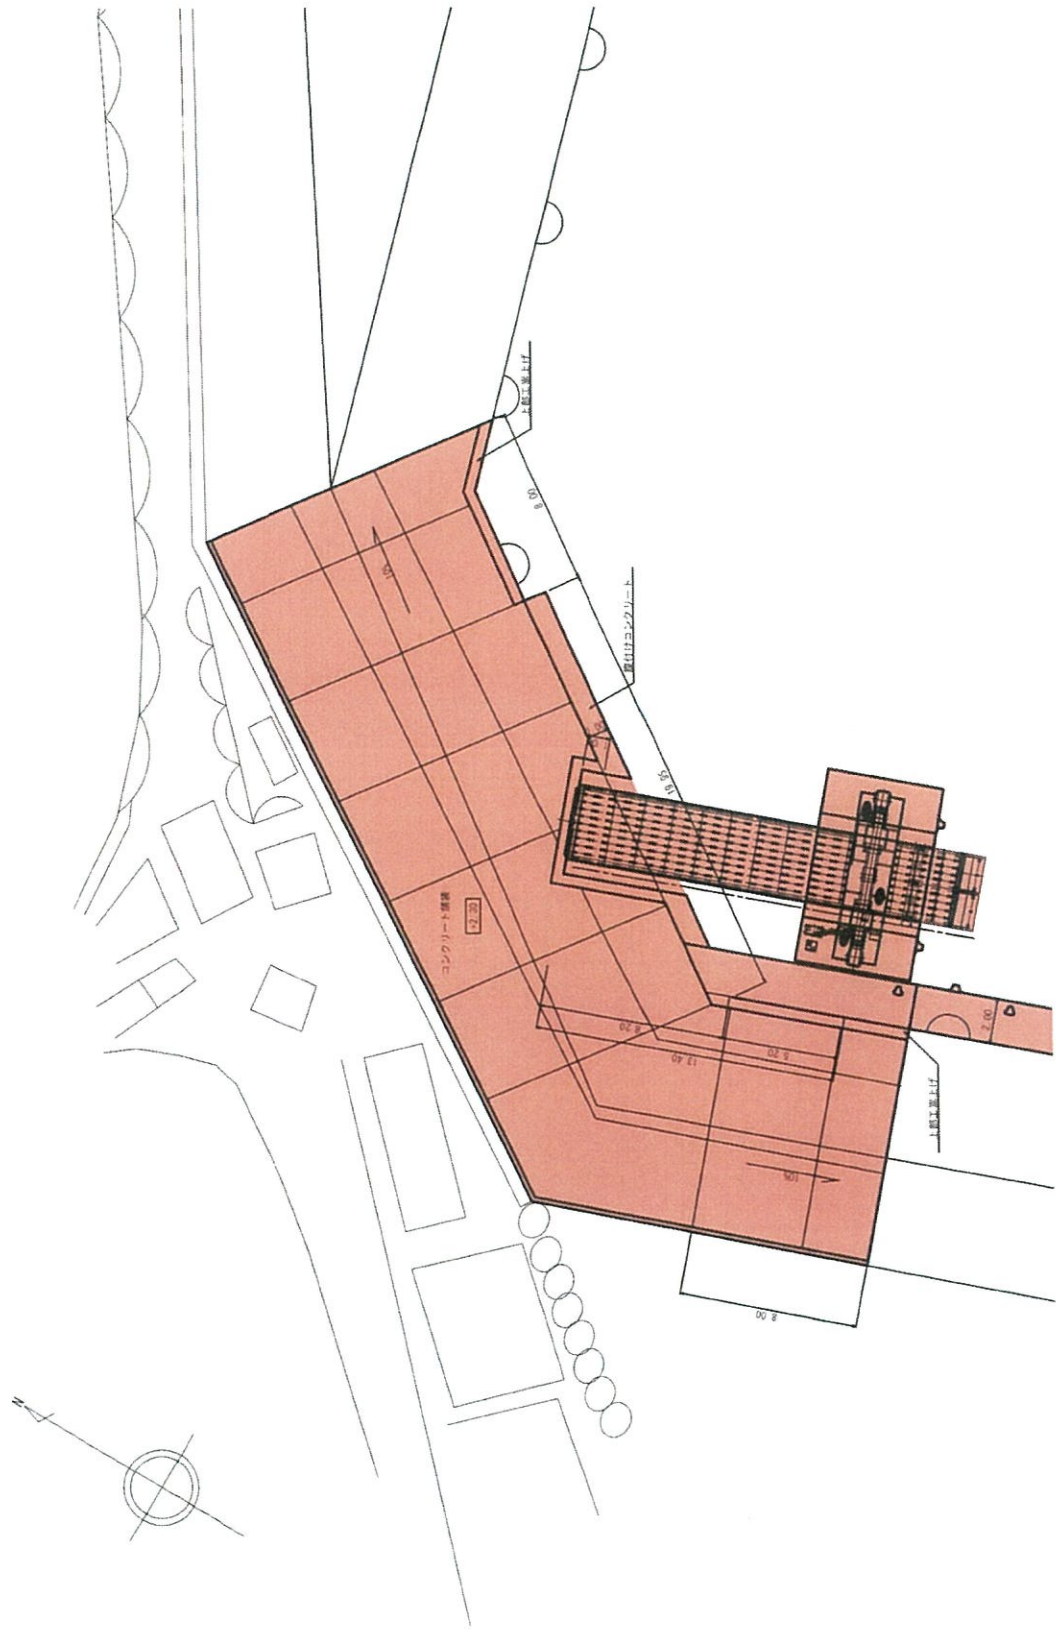


可動橋付近標準図

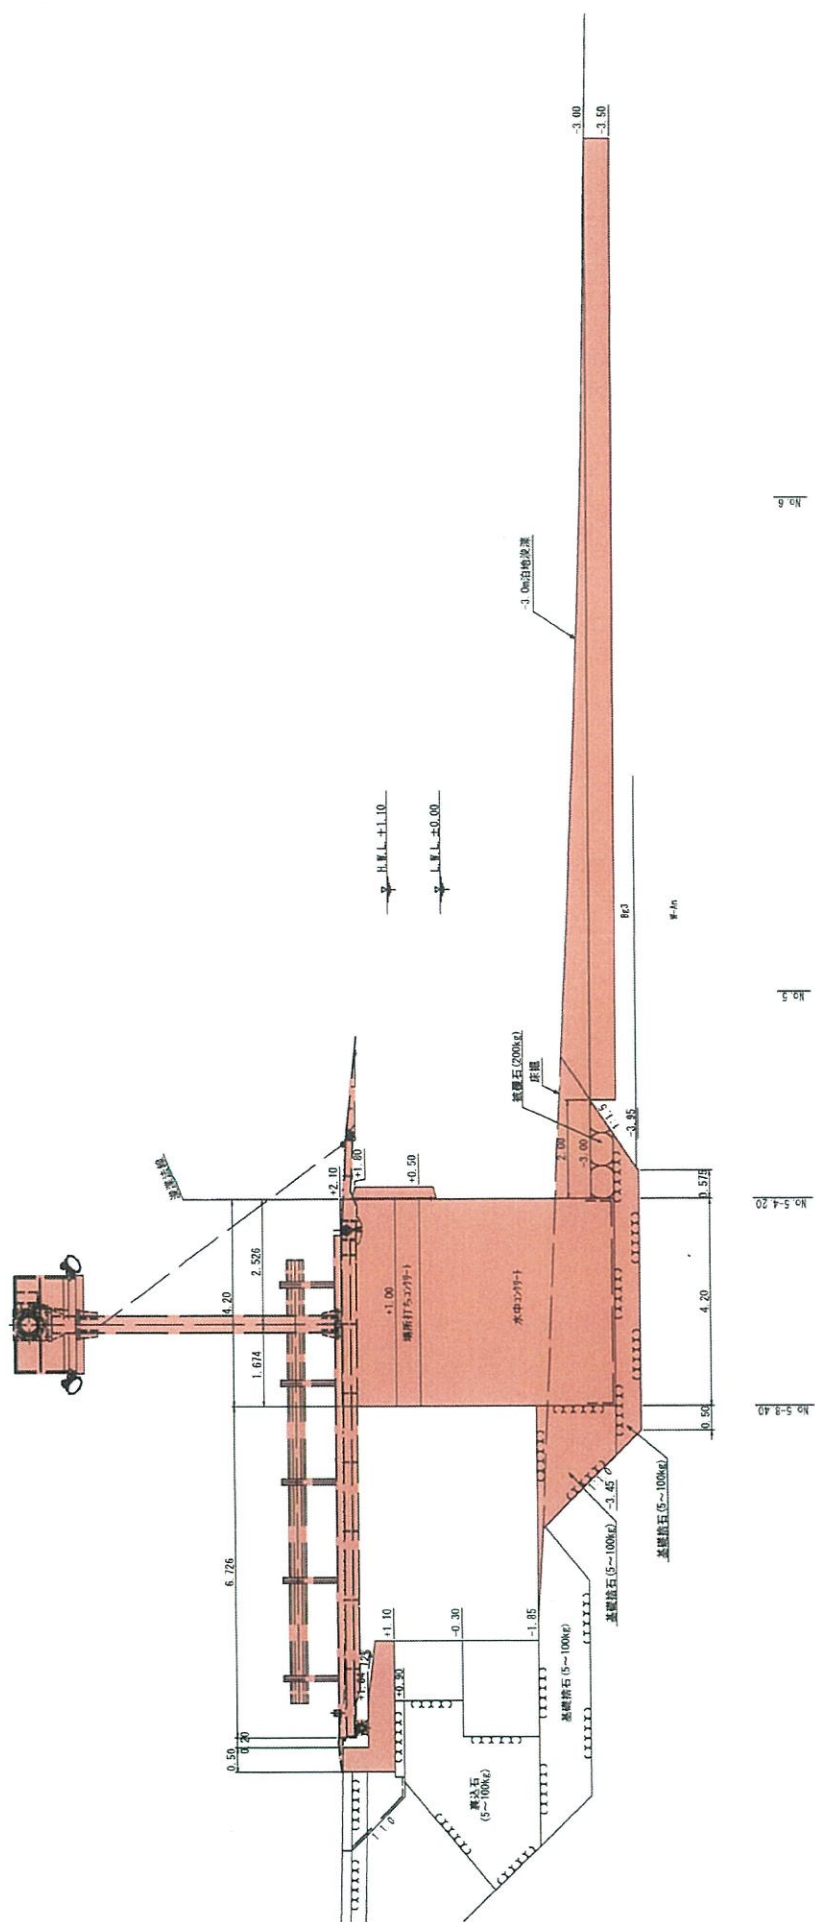S=1:50 U:m

工率名	相島漁港整備事業		
図面名	可動橋付近 標準図		
作成年月日			
縮尺	1/50	図面番号	
会社名			
事業省名	山口県 萩市 農林水産部 水産課		

組立図 (その1) S=1/100

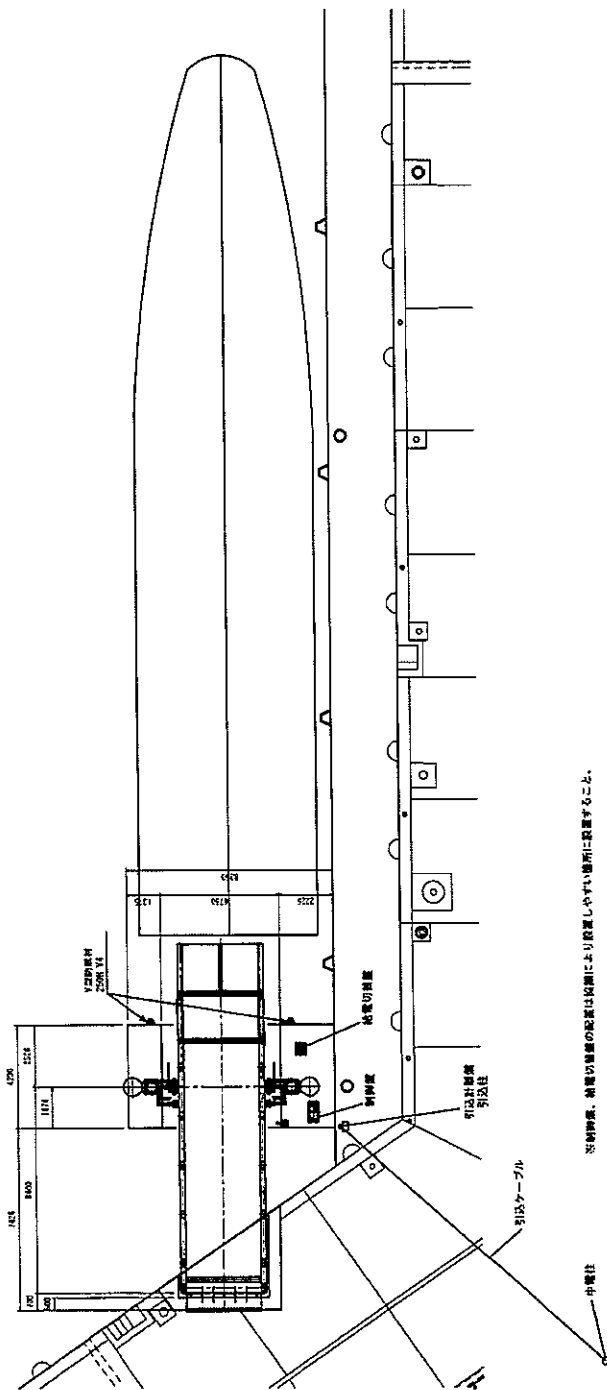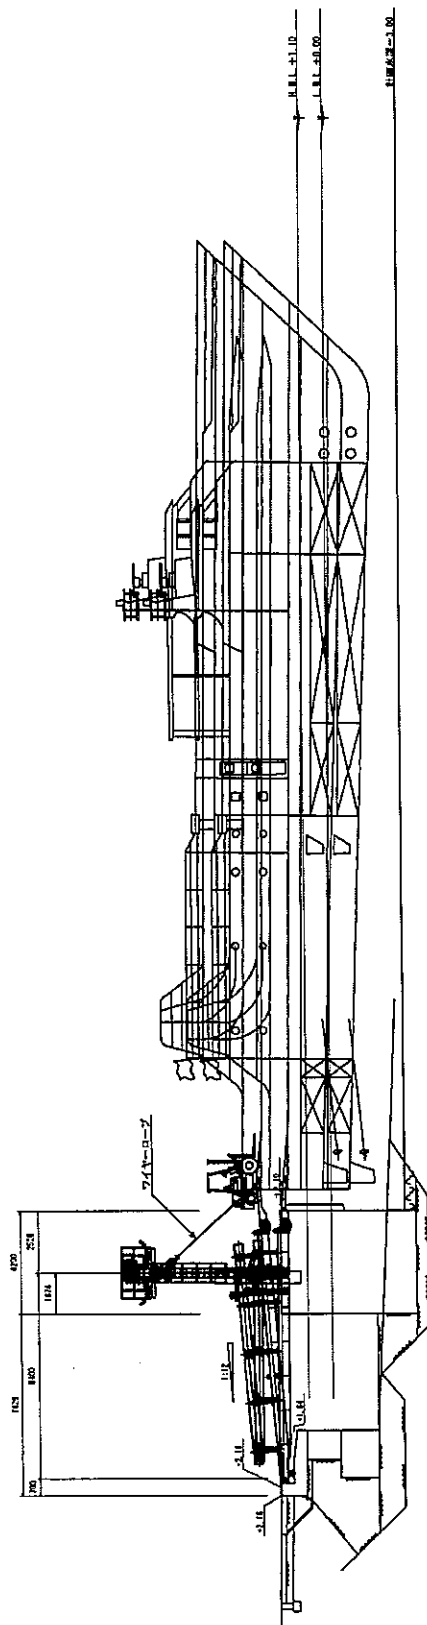

※制鋼業、鉛電池製造の配達は協働により設置しやすい場所に設置すること。

[illegible]