


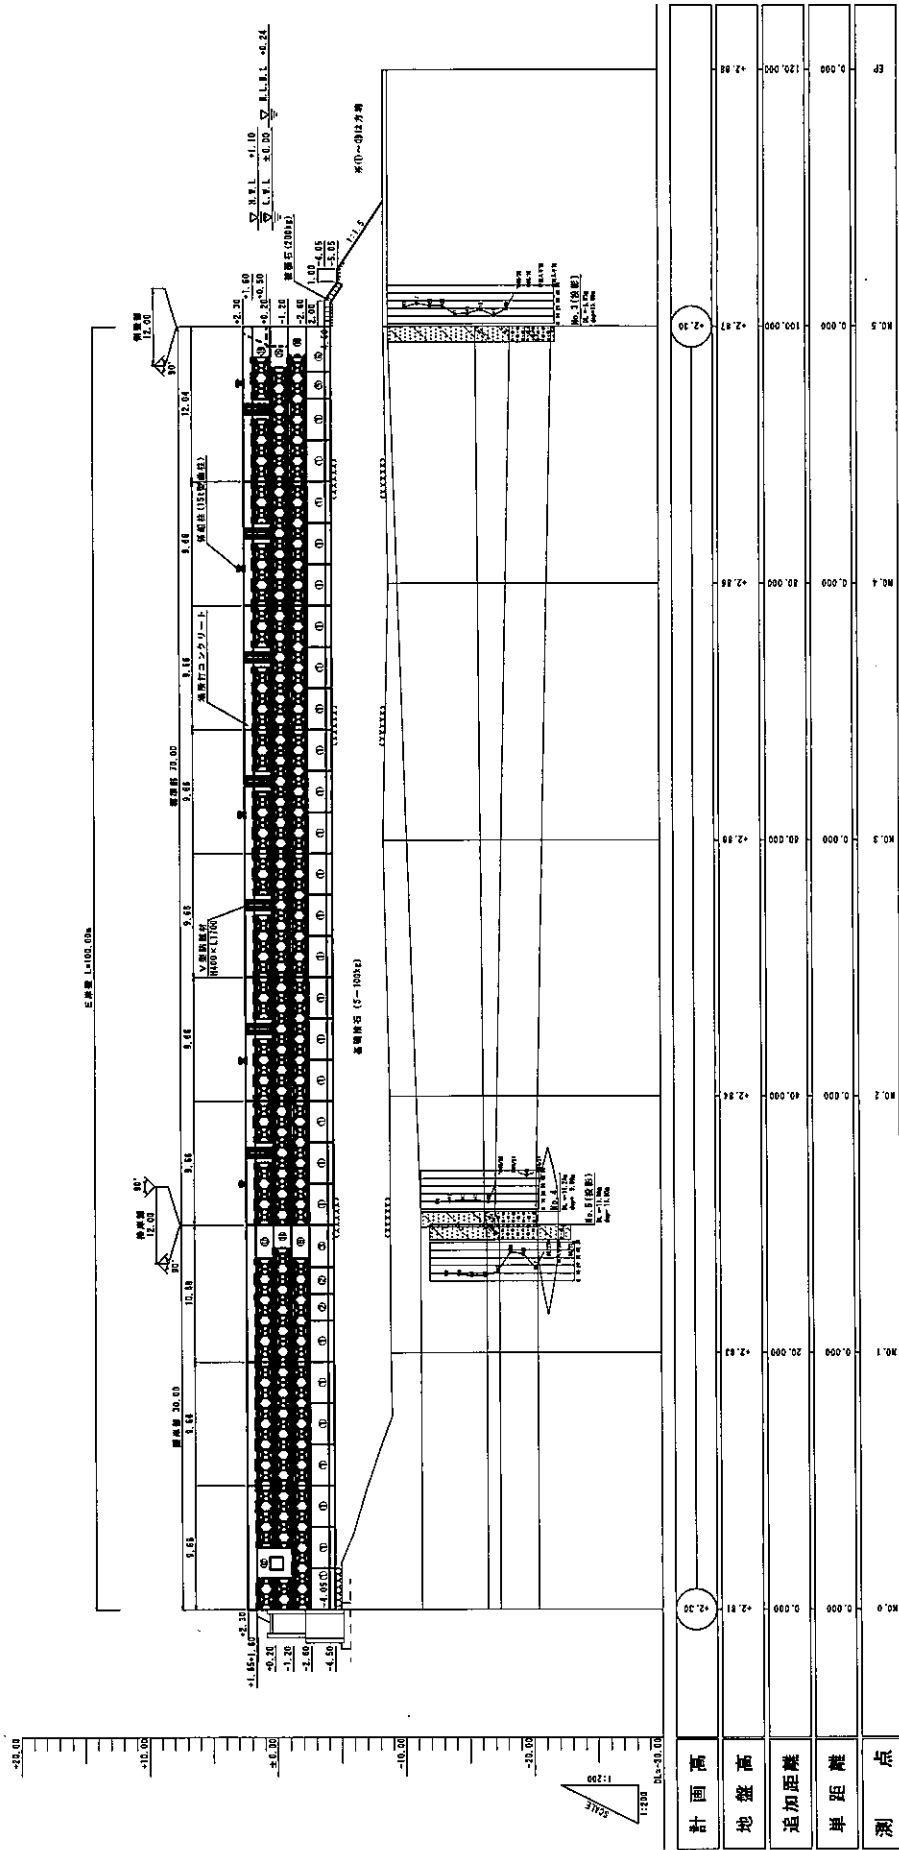

縦断面 S=1:200



工事名	大島建設特定建設事務所建築課		
図面名	縦断面		
作成年月日	平成	年	月 日
縮尺	S=1:200	図面番号	
会社名			
事業所名	萩市農林水産部水産課		



