


萩港位置図

港名	萩	施設番号	C-6-3	名称	物揚場
----	---	------	-------	----	-----


施設位置図	縮尺	1 : 2500	現況写真	昭和	年	月	日	撮影
-------	----	----------	------	----	---	---	---	----

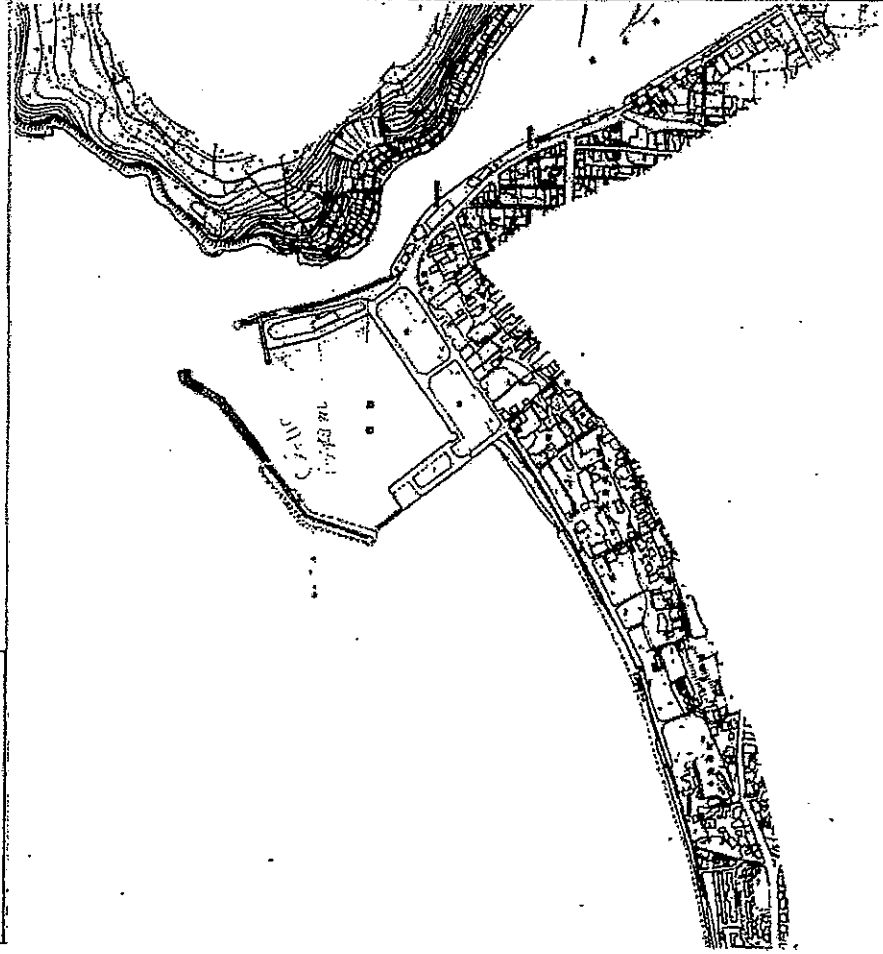

施設位置図


現況写真

萩港物揚場断面図

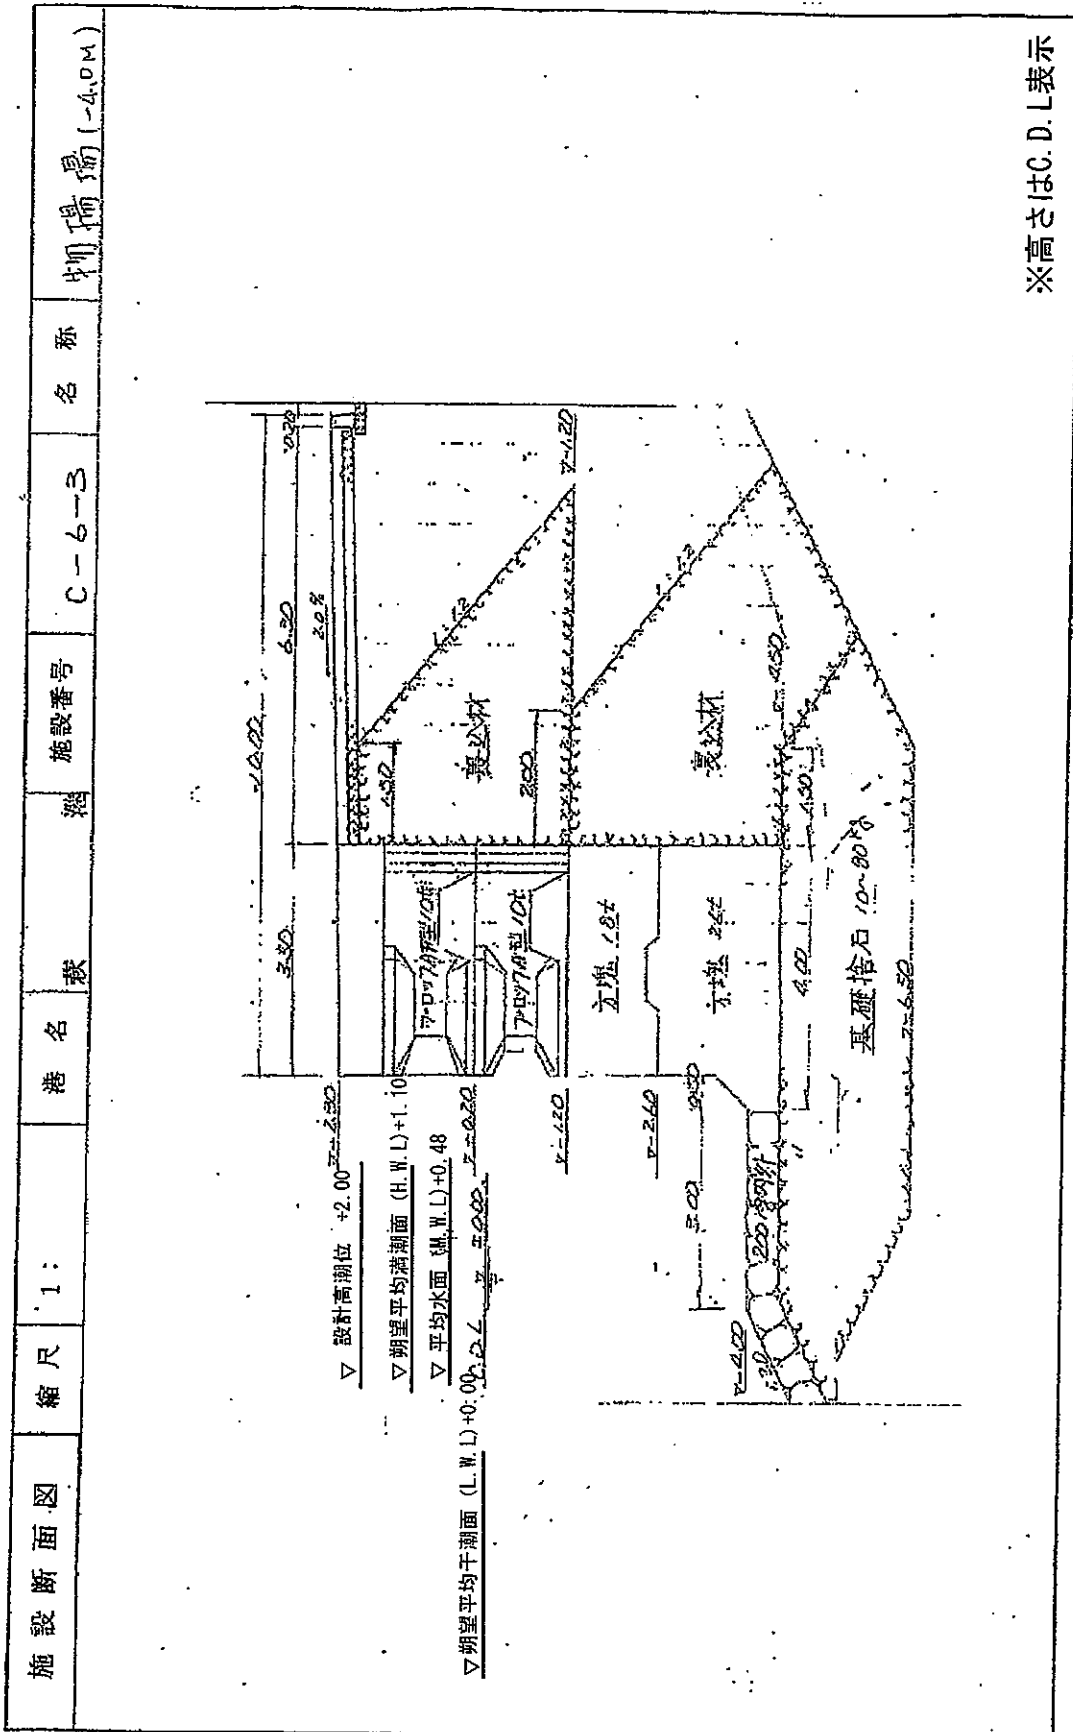

施設断面図

可動橋參考資料

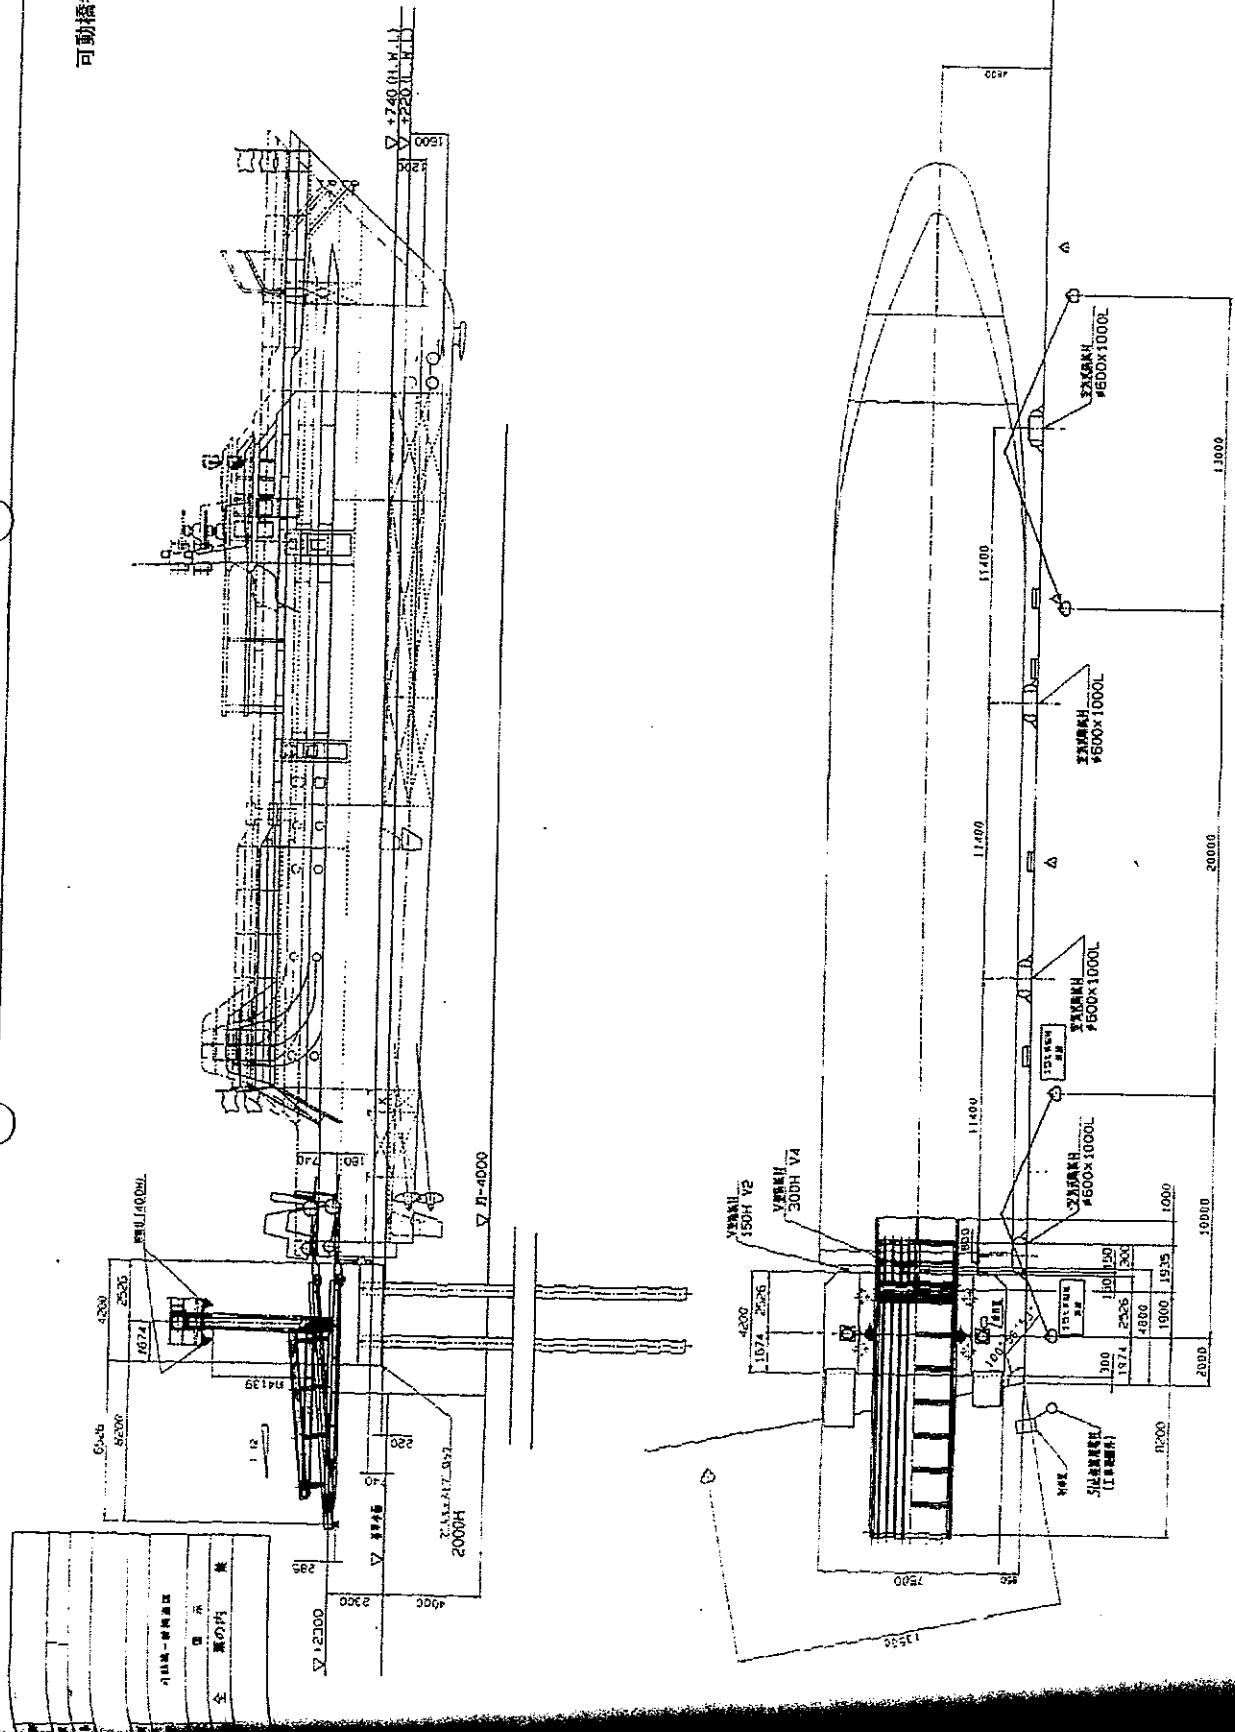

引込機 - 移動機
橋の内外
全 集の内 集